



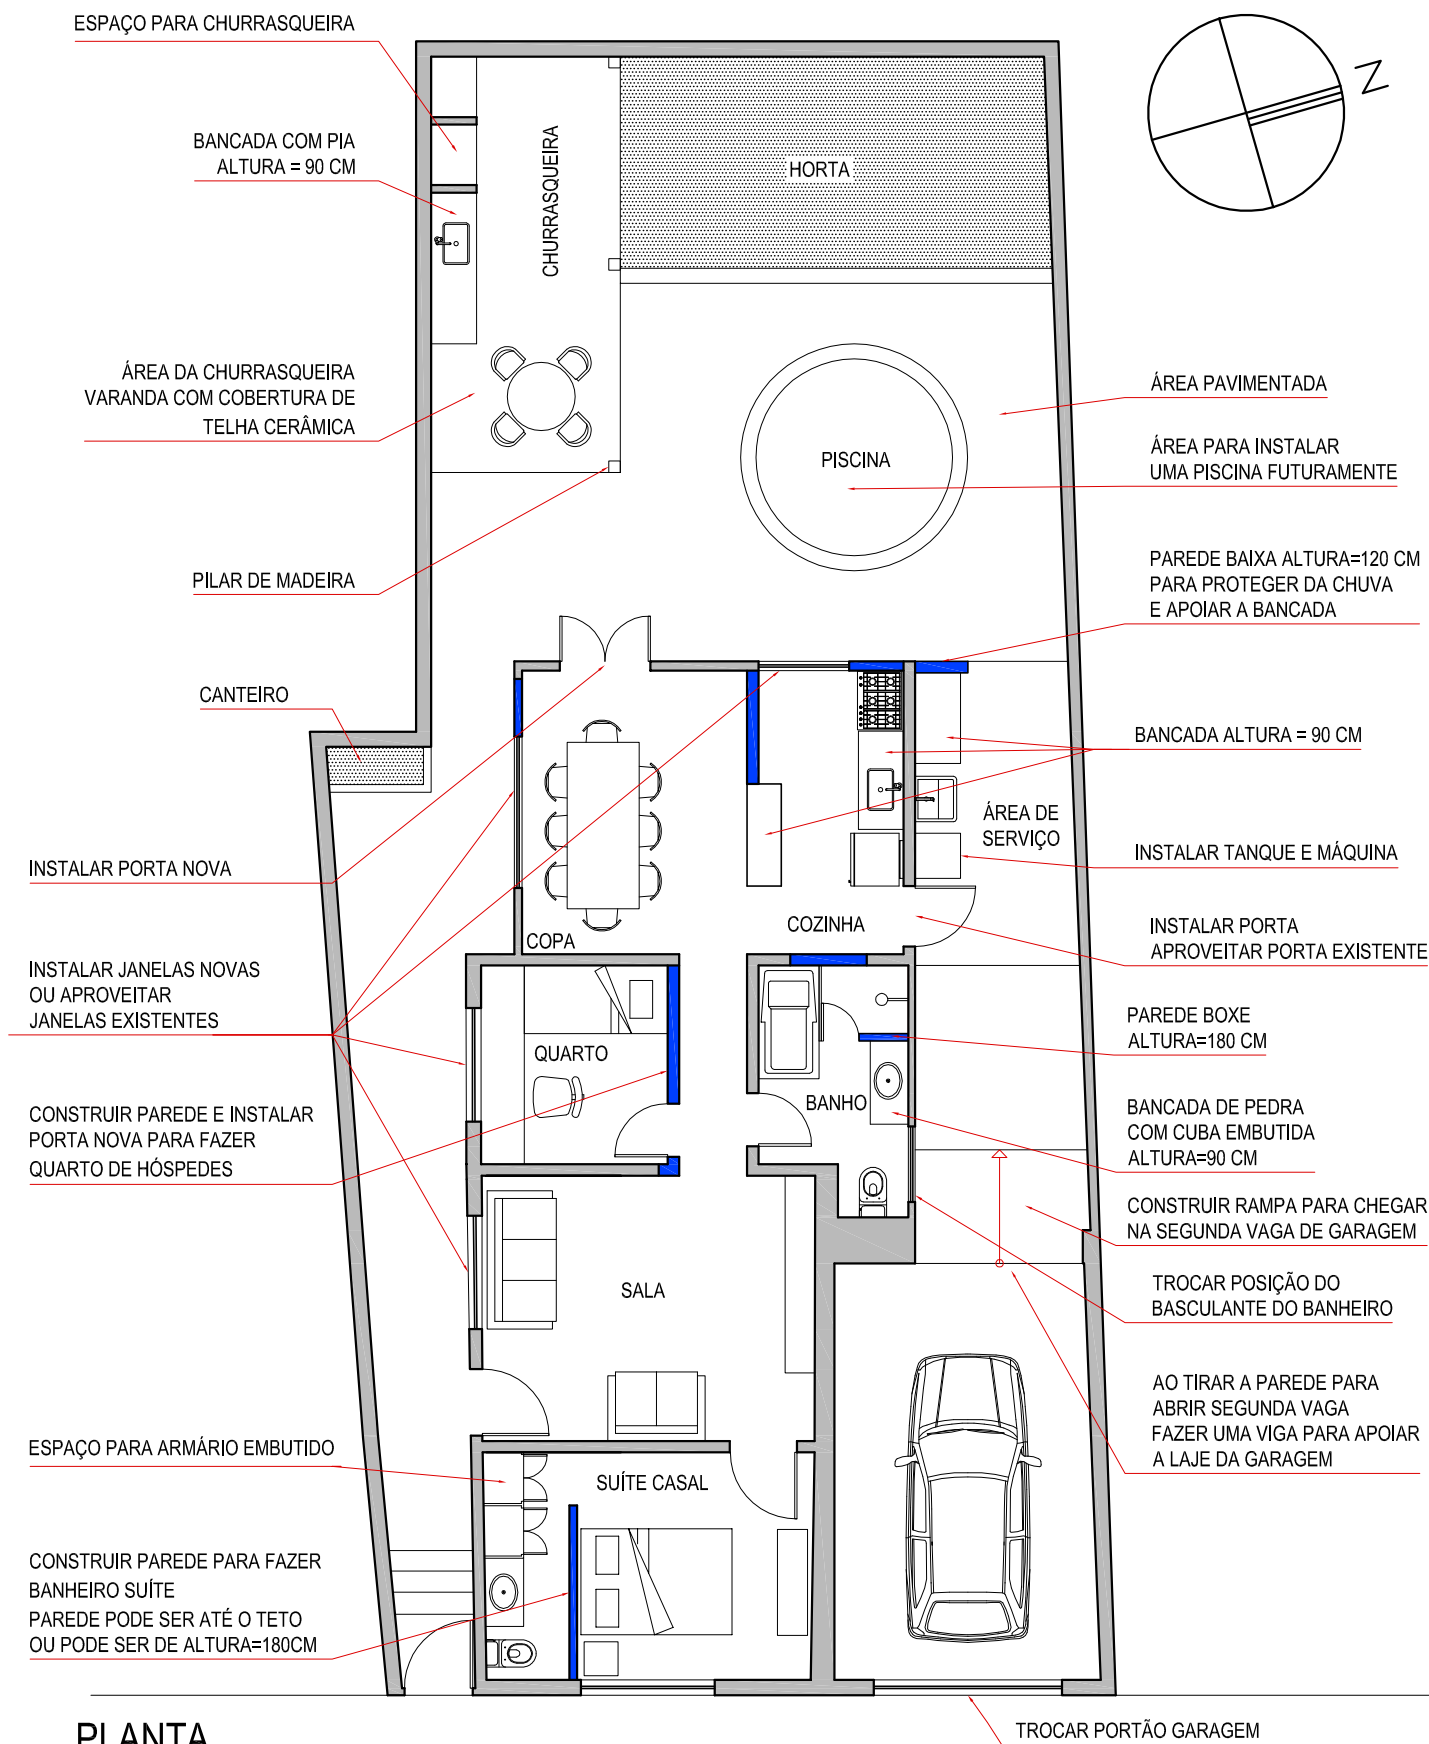

REFORMA CASA RONNY E HELENA

ARQUITETOS DA FAMÍLIA . 8454 9886 . AMANDA OLALQUIAGA . 9248 4264

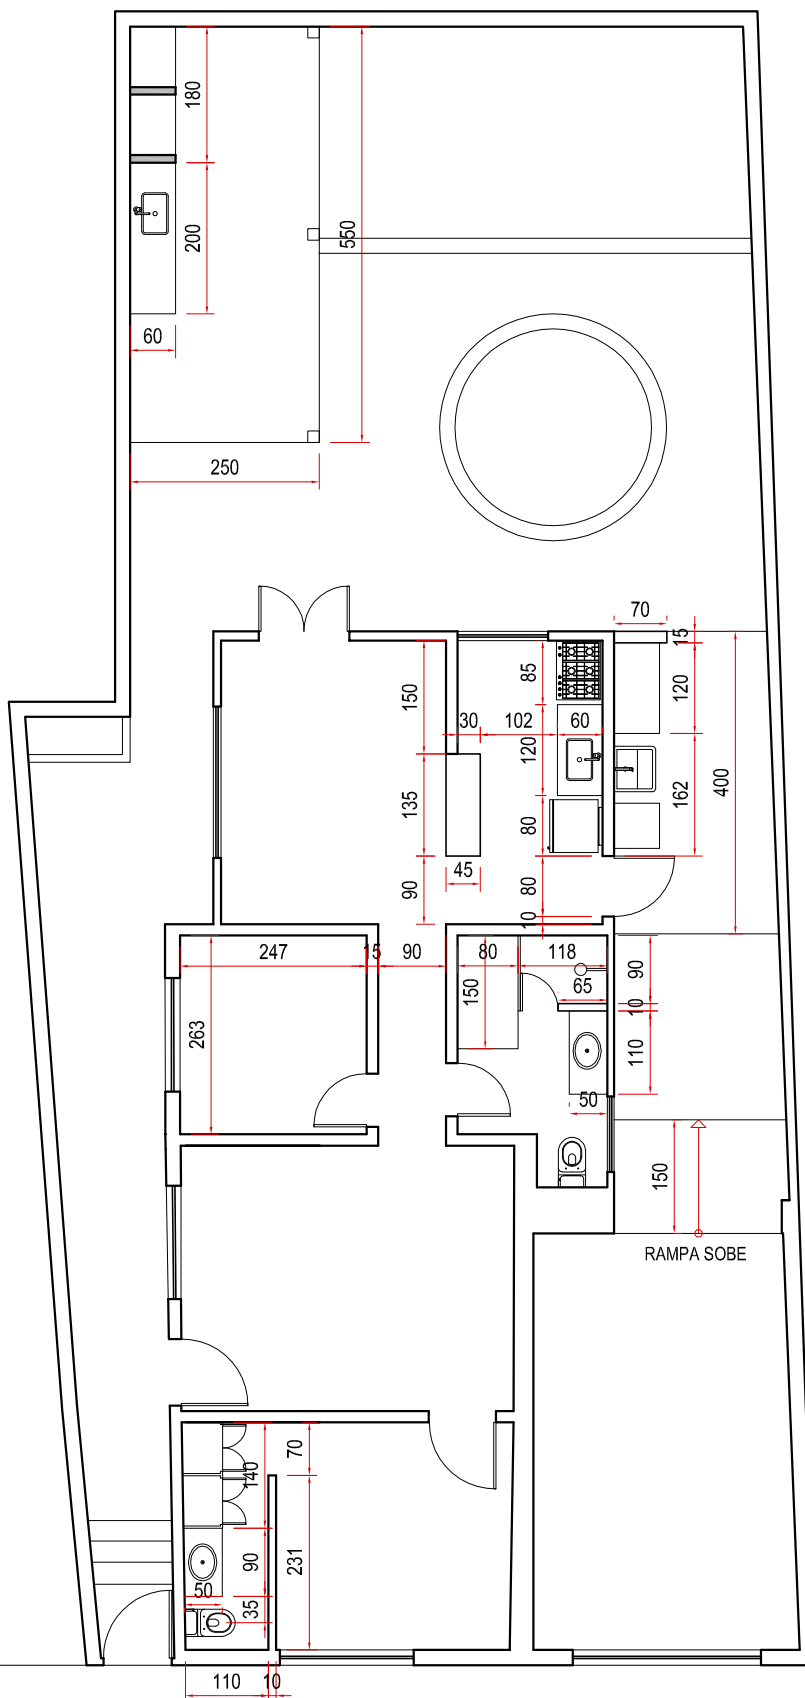


PLANTA


ESCALA 1:100


REFORMA CASA RONNY E HELENA

ARQUITETOS DA FAMÍLIA . 8454 9886 . AMANDA OLALQUIAGA . 9248 4264

2

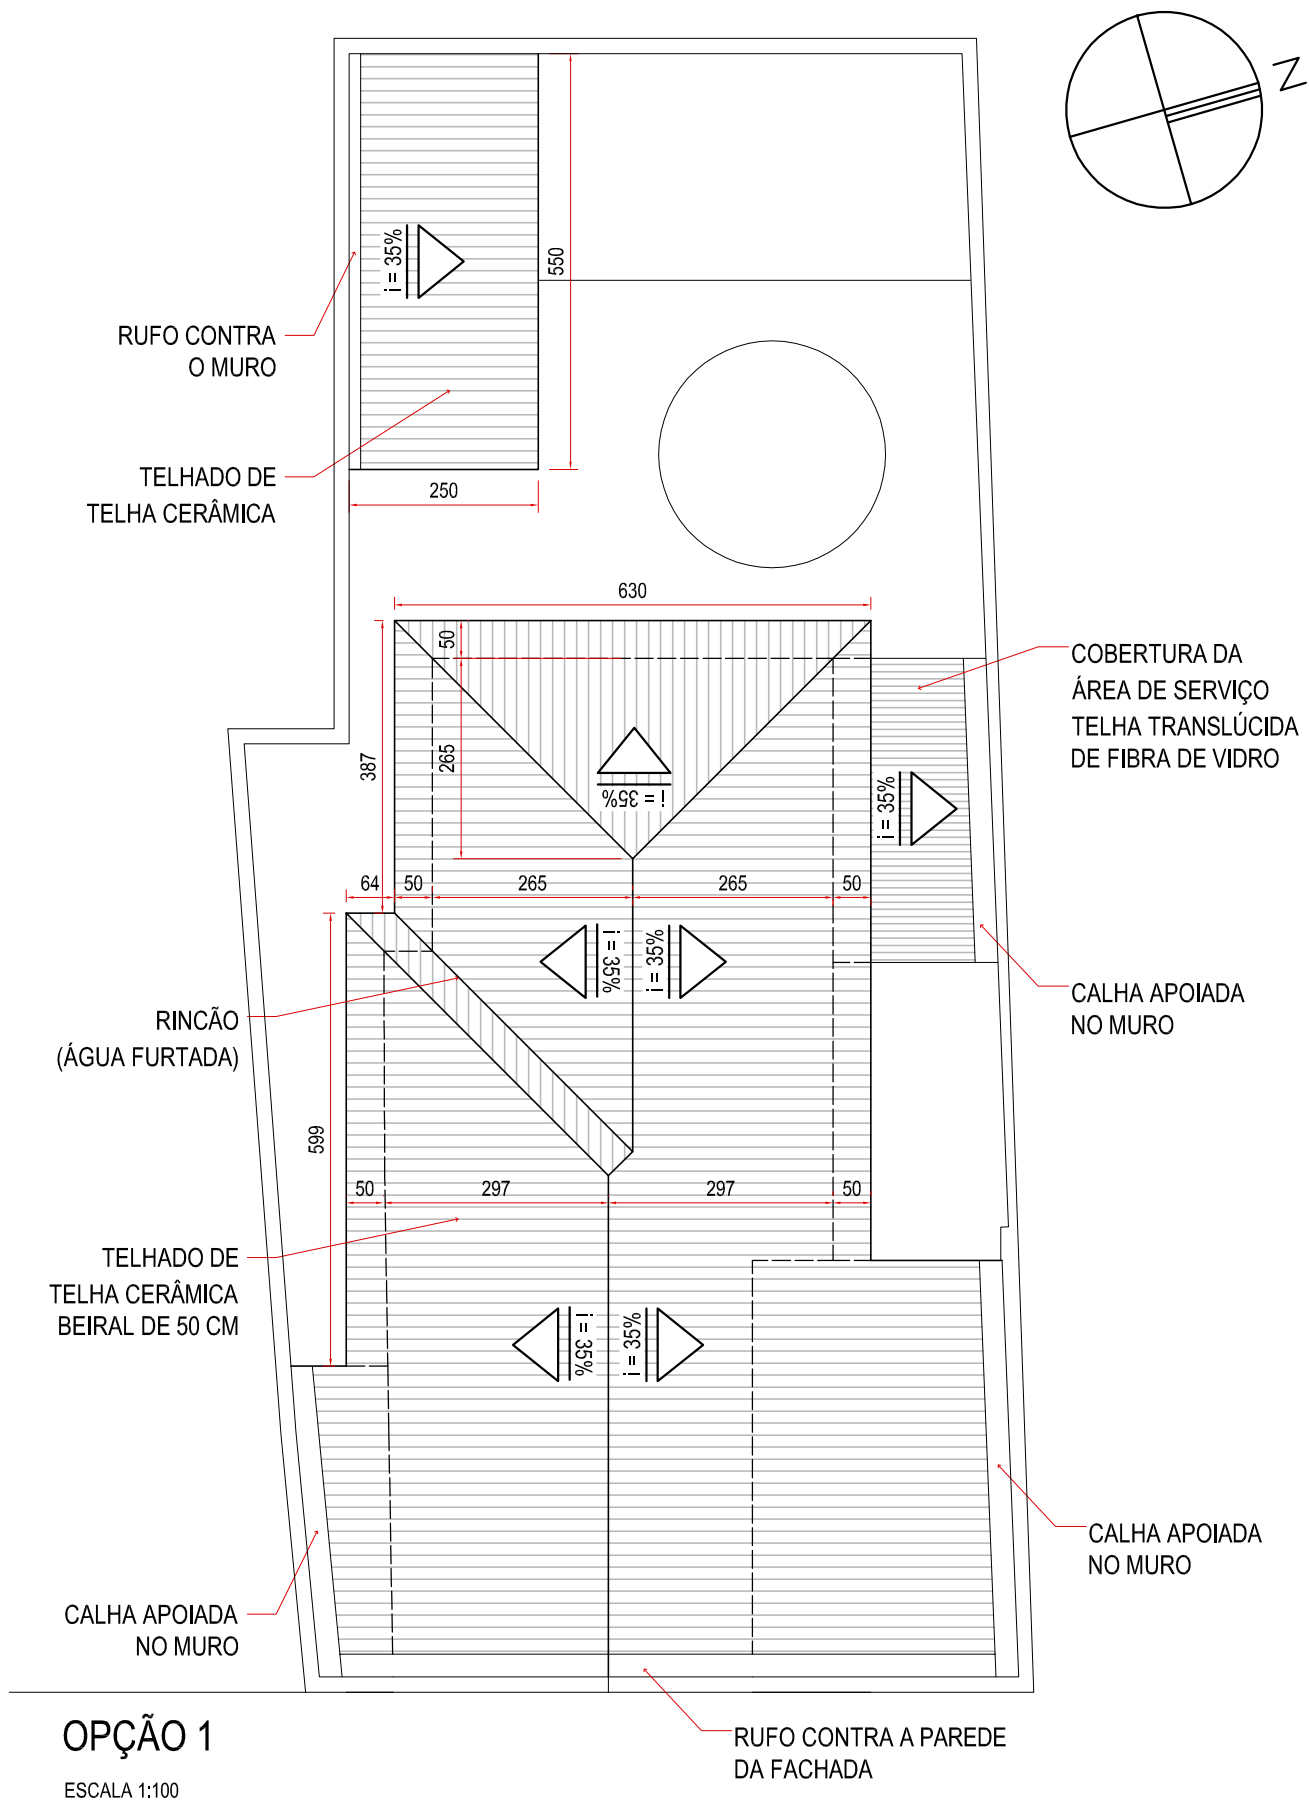

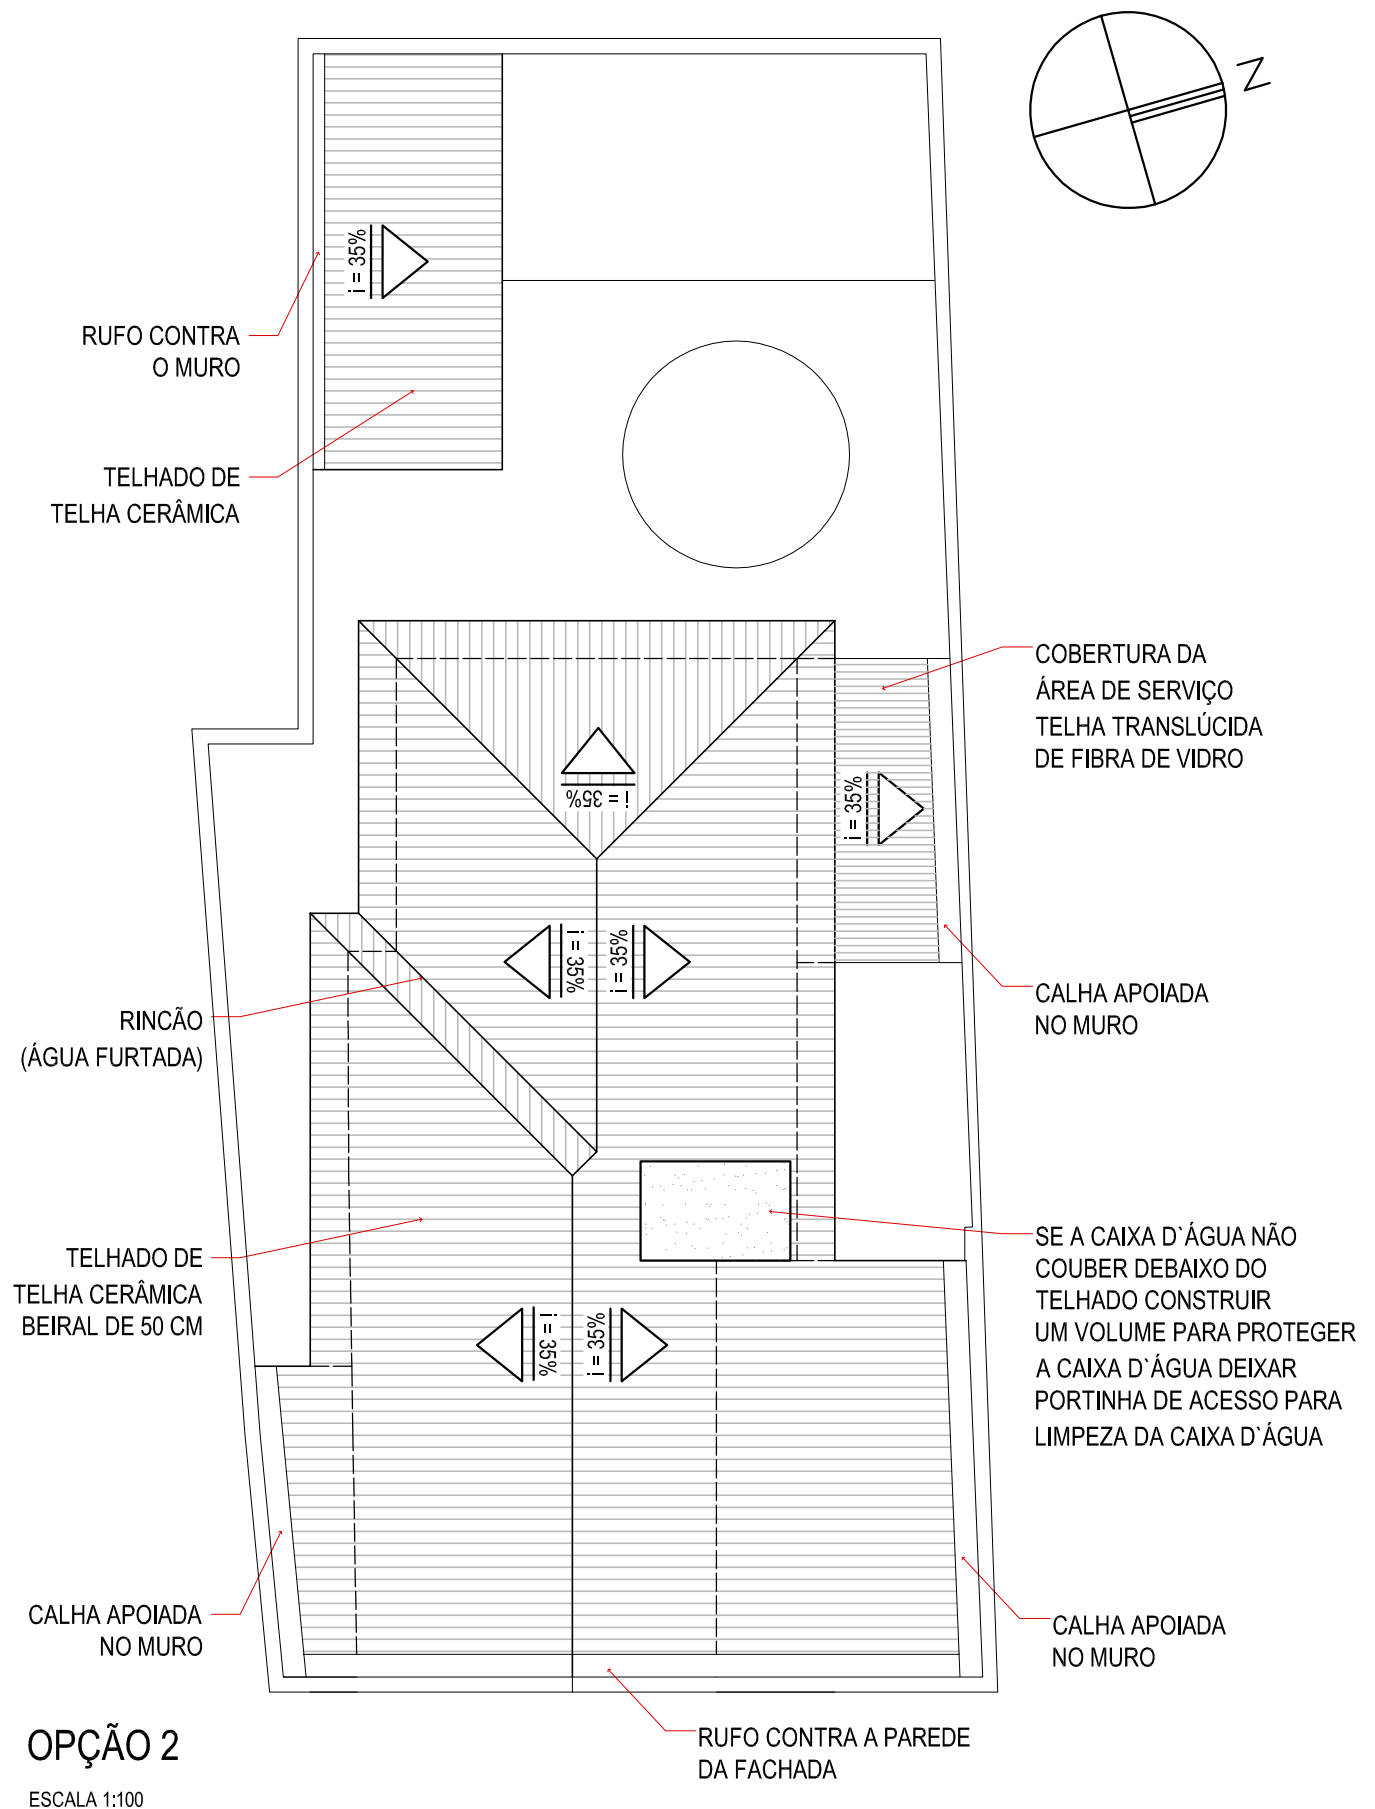

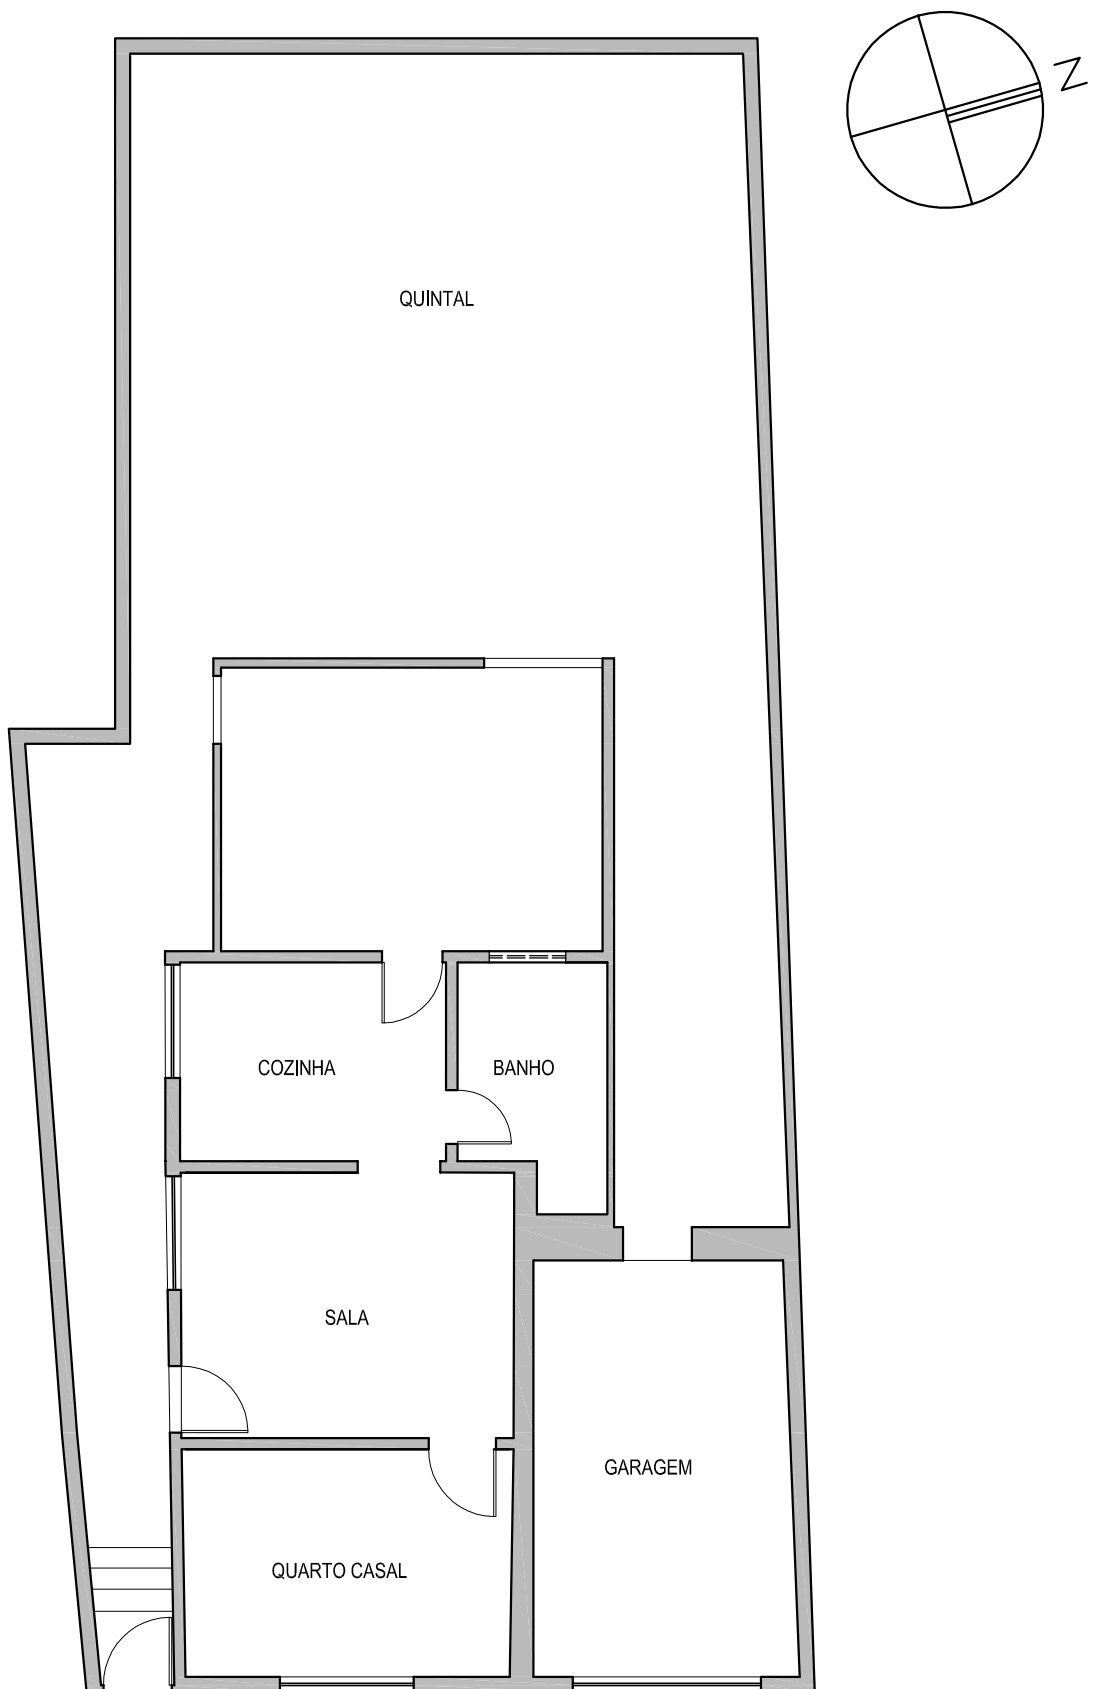

PLANTA

ESCALA 1:100

REFORMA CASA RONNY E HELENA - SITUAÇÃO ATUAL

ARQUITETOS DA FAMÍLIA . 8454 9886 . AMANDA OLALQUIAGA . 9248 4264